
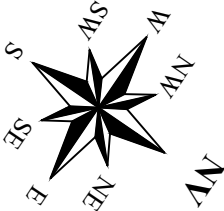


MODIFICAÇÕES

1- xxxxxxxxxxxxxxxxxxxxxxxxxxxxxxxxxxxx.

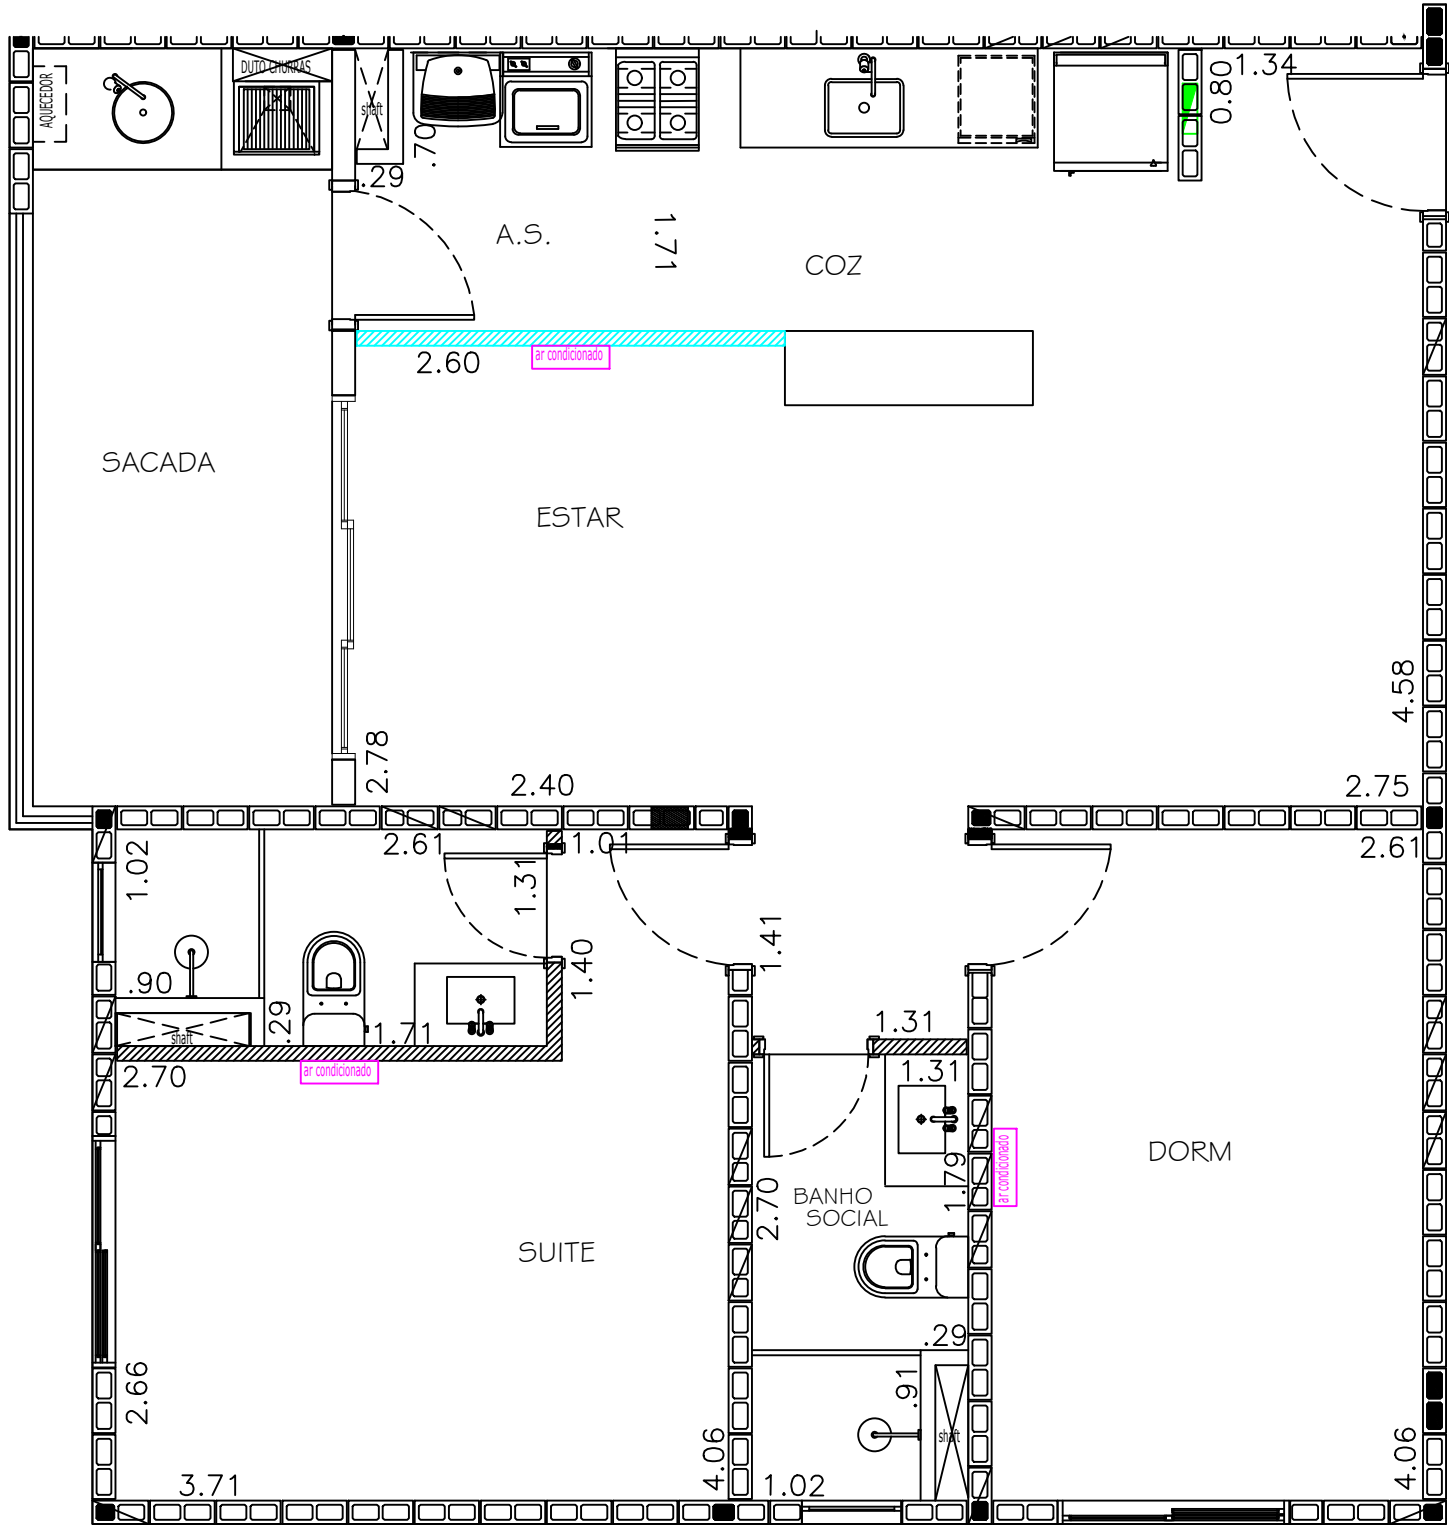

DE ACORDO:

PROPRIETÁRIO

CONSTRUTORA ARAÚJO SIMÃO LTDA  
Carlos Eduardo Simão  
Diretor

LEGENDA

ar condicionado

EVAPORADORA DE AR CONDICIONADO (sistema multisplit)

DEMOLIR

CONSTRUIR

MANTER

Alvenaria de vedação AUTORIZADO ALTERAÇÃO.

OBS. restante NÃO está autorizado retirar.

observação  
AUTORIZO A CONSTRUTORA EXECUTAR O PROJETO MODIFICADO ACIMA. DECLARO ESTAR CIENTE DE TODOS OS PRAZOS QUE SERÃO INFORMADOS DURANTE O DECORRER DA OBRA PARA DEFINIÇÃO E ENTREGA DE MATERIAIS MODIFICADOS. DECLARO QUE O NÃO CUMPRIMENTO DOS PRAZOS A CONSTRUTORA EXECUTARÁ O PADRÃO. ESTOU CIENTE QUE NÃO TEREI O CRÉDITO DOS MATERIAIS NÃO UTILIZADOS.

assunto  
DEMOLIR / CONSTRUIR  
área  
76,15 m²  
unidade  
13

obra  
EDÍFÍCIO GUAECÁ  
data  
xx / xx / 2024

